



PREFEITURA MUNICIPAL DE GÁLIA
PRAÇA CUSTÓDIO DE ARAÚJO RIBEIRO, Nº 755 – TEL.:(0XX14)3274-9020
CEP 17.450-033 GÁLIA - SP.
CNPJ.: 44.518.389/0001-37
SITE: www.galia.sp.gov.br e-mail: secretaria@galia.sp.gov.br

Gália, 10 de novembro de 2.022.

Ofício nº. 197/2.022 – GP
Assunto: Encaminha Projeto de Lei.


EXCELENTÍSSIMO SENHOR PRESIDENTE:

Estamos encaminhando para apreciação e deliberação dessa N. Casa de Leis, o Projeto de Lei nº. 83/2022 que dispõe sobre a criação e a denominação de uma rua projetada, paralelamente a Rodovia de acesso a Vicinal Sebastião Raineres de Freitas, conforme croqui e memorial descritivo em anexo.

Solicitamos, nos termos do art. 13, § 5º da Lei Orgânica e art. 180 do Regimento Interno da Câmara Municipal de Gália/SP, que sejam tomadas as medidas necessárias a fim de **CONVOCAR** os r. Edis que compõem esta N. Casa de Leis para participar de **SESSÃO EXTRAORDINÁRIA** para a aprovação do presente Projeto de Lei tendo em vista a construção da pista de desaceleração no novo Núcleo Habitacional e a rede de esgoto teria que ser construída anteriormente para que não prejudique essa futura obra de acesso. Há também um projeto de construção de uma pista de caminhada do lado oposto da criação da rua, que já se encontra com ligação de esgotamento sanitário que será interligado ao novo emissário do conjunto Habitacional, evitando assim, possível quebra dessa pista após sua construção, para ligação do intermediário.

Ao ensejo, reiteramos a V. Excia. e Nobres Edis os protestos de estima e distinta consideração.

Atenciosamente,

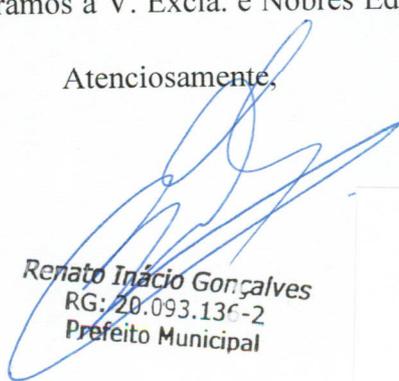
Renato Inácio Gonçalves
RG: 20.093.136-2
Prefeito Municipal

Ao Exmo Senhor
Nilton Shigenori Massuda.
D.D. Presidente da Câmara Municipal de Gália/SP.

Câmara Municipal de Gália

PROTOCOLO GERAL 3354/2022
Data: 10/11/2022 - Horário: 13:06
Legislativo - PLE 83/2022



PREFEITURA MUNICIPAL DE GÁLIA
PRAÇA CUSTÓDIO DE ARAÚJO RIBEIRO, Nº 755 – TEL.:(0XX14)3274-9020
CEP 17.450-033 GÁLIA - SP.
CNPJ.: 44.518.389/0001-37
SITE: www.galia.sp.gov.br e-mail: secretaria@galia.sp.gov.br

PROJETO DE LEI Nº 83/2.022

Dispõe sobre a criação de Rua Projetada na extensão de 2.529,72m², paralelamente a Rodovia de acesso Vicinal Sebastião Raineres de Freitas, que será denominada de Rua João Claudino e dá outras providências.

Art. 1º - Fica criada a Rua Projetada na extensão de 2.529.72 m², paralelamente a Rodovia de acesso a Vicinal Sebastião Raineres de Freitas nas seguintes medidas e confrontações:

Título: Projeção de Rua

Imóvel: Antiga Estrada Municipal (Gália ao Matadouro)

Município: Gália-SP

Rua Projetada - Trecho Total

Uma faixa de terras denominada como Antiga Estrada Municipal (Gália ao Matadouro), com área total de 2.529,72 m², iniciando sua descrição no: vértice **P01**, de coordenadas **N 7.534.441,7659** m e **E 648.104,6869** m, deste, segue confrontando com Faixa PEM, nas seguintes distâncias: 15,85 metros até o vértice **P02**, de coordenadas **N 7.534.428,0151** m e **E 648.112,5626** m, deste, segue por 17,04 metros até o vértice **P03**, de coordenadas **N 7.534.414,3534** m e **E 648.122,7478** m, deste, segue por 13,21 metros até o vértice **P04**, de coordenadas **N 7.534.404,8905**m e **E 648.131,9592** m, deste, segue por 6,47 metros até o vértice **P05**, de coordenadas **N 7.534.403,1009** m e **E 648.138,1780** m; deste, segue confrontando com Rodovia Vicinal Sebastião Raineres de Freitas, por 24,05 metros em curvatura, com raio de 191,36 metros, até o vértice **P06** de coordenadas **N 7.534.387,2684** m e **E 648.156,2546** m; deste, segue confrontando com Área Pública do município de Gália-SP, nas seguintes distâncias: 40,01 metros em curvatura, com raio de 191,34 metros, até o vértice **P07**, de coordenadas **N 7.534.366,3260** m e **E 648.190,2652** m, deste, segue por 50,88 metros em curvatura, com raio de 300,45 metros, até o vértice **P08**, de coordenadas **N 7.534.359,0962** m e **E 648.240,5690** m, deste, segue por 65,41 metros em curvatura, com raio 300,45 metros, até o vértice **P09**, de coordenadas **N 7.534.362,4112** m e **E 648.305,7703** m; deste, segue por 60,67 metros em curvatura, com raio 207,42 metros, até o vértice **P10**, de coordenadas **N 7.534.380,2242** m e **E 648.363,5448** m; deste, segue confrontando com a Rodovia Vicinal Sebastião Raineres de Freitas por 9,11 metros até o vértice **P11**, de coordenadas **N 7.534.372,7294** m e **E 648.368,7247** m; deste, segue confrontando com Sítio Olaria Santo Antônio - Remanescente, matrícula nº 3.621, nas seguintes distâncias: 64,72 metros em curvatura, com raio de 216,42 metros, até o vértice **P12**, de coordenadas **N 7.534.353,5208** m e **E 648.307,1708** m, deste, segue por 66,72 metros em curvatura, com raio de 309,44 metros, até o vértice **P13**, de coordenadas **N**



PREFEITURA MUNICIPAL DE GÁLIA

PRAÇA CUSTÓDIO DE ARAÚJO RIBEIRO, Nº 755 – TEL.:(0XX14)3274-9020

CEP 17.450-033 GÁLIA - SP.

CNPJ.: 44.518.389/0001-37

SITE: www.galia.sp.gov.br e-mail: secretaria@galia.sp.gov.br

7.534.350,0759 m e E 648.240,6678 m; deste, segue confrontando com Sítio Olaria Santo Antônio - Desmembrada 2, matrícula nº 3.621, por 54,02 metros em curvatura, com raio de 309,44 metros, até o vértice **P14**, de coordenadas **N 7.534.357,7823 m e E 648.187,2723 m**; deste, segue confrontando com Sítio Olaria Santo Antônio - Desmembrada 1, matrícula nº 3.621, por 121,79 metros em curvatura, com raio de 200,36 metros, até o vértice **P15**, de coordenadas **N 7.534.439,2042 m e E 648.099,2263 m**; deste, segue confrontando com a Faixa de Domínio da Rodovia Vicinal Sebastião Raineres de Freitas, por 6,03 metros até o vértice **P01**, vértice inicial da presente descrição.

Art. 2º - No Trecho I descrito nas seguintes medidas e confrontações abaixo, o proprietário lindeiro ficará obrigado a construir guias e sarjetas:

Rua Projetada - Trecho em frente a Área "Desmembrada 1 e 2 da matrícula 3.621 do CRI de Gália

Trecho I: Uma faixa de terras denominada como Antiga Estrada Municipal (Gália ao Matadouro), com área total de 1.370,82 m², iniciando sua descrição no: vértice **P01**, de coordenadas **N 7.534.441,7659 m e E 648.104,6869 m**, deste, segue confrontando com Faixa PEM, nas seguintes distâncias: 15,85 metros até o vértice **P02**, de coordenadas **N 7.534.428,0151 m e E 648.112,5626 m**, deste, segue por 17,04 metros até o vértice **P03**, de coordenadas **N 7.534.414,3534 m e E 648.122,7478 m**, deste, segue por 13,21 metros até o vértice **P04**, de coordenadas **N 7.534.404,8905m e E 648.131,9592 m**, deste, segue por 6,47 metros até o vértice **P05**, de coordenadas **N 7.534.403,1009 m e E 648.138,1780 m**; deste, segue confrontando com Rodovia Vicinal Sebastião Raineres de Freitas, por 24,05 metros em curvatura, com raio de 191,36 metros, até o vértice **P06** de coordenadas **N 7.534.387,2684 m e E 648.156,2546 m**; deste, segue confrontando com Área Pública do município de Gália-SP, nas seguintes distâncias: 40,01 metros em curvatura, com raio de 191,34 metros, até o vértice **P07**, de coordenadas **N 7.534.366,3260 m e E 648.190,2652 m**, deste, segue por 50,88 metros em curvatura, com raio de 300,45 metros, até o vértice **P08**, de coordenadas **N 7.534.359,0962 m e E 648.240,5690 m**; deste, segue confrontando com a própria Rua Projetada, Antiga Estrada Municipal (Gália ao Matadouro) por 9,02 metros até o **P13**, de coordenadas **N 7.534.350,0759 m e E 648.240,6678 m**; deste, segue confrontando com Sítio Olaria Santo Antônio - Desmembrada 2, matrícula nº 3.621, por 54,02 metros em curvatura, com raio de 309,44 metros, até o vértice **P14**, de coordenadas **N 7.534.357,7823 m e E 648.187,2723 m**; deste, segue confrontando com Sítio Olaria Santo Antônio - Desmembrada 1, matrícula nº 3.621, por 121,79 metros em curvatura, com raio de 200,36 metros, até o vértice **P15**, de coordenadas **N 7.534.439,2042 m e E 648.099,2263 m**; deste, segue confrontando com a Faixa de Domínio da Rodovia Vicinal Sebastião Raineres de Freitas, por 6,03 metros até o vértice **P01**, vértice inicial da presente descrição.



PREFEITURA MUNICIPAL DE GÁLIA
PRAÇA CUSTÓDIO DE ARAÚJO RIBEIRO, Nº 755 – TEL.:(0XX14)3274-9020
CEP 17.450-033 GÁLIA - SP.
CNPJ.: 44.518.389/0001-37
SITE: www.galia.sp.gov.br e-mail: secretaria@galia.sp.gov.br

Rua Projetada - Trecho em frente da área remanescente da matrícula 3.621 do CRI de Gália

Trecho II - Uma faixa de terras denominada como Antiga Estrada Municipal (Gália ao Matadouro), com área total de 1.158,90 m², iniciando sua descrição no: vértice **P08**, de coordenadas **N 7.534.359,0962** m e **E 648.240,5690** m, deste, segue por 65,41 metros em curvatura, com raio 300,45 metros, até o vértice **P09**, de coordenadas **N 7.534.362,4112** m e **E 648.305,7703** m; deste, segue por 60,67 metros em curvatura, com raio 207,42 metros, até o vértice **P10**, de coordenadas **N 7.534.380,2242** m e **E 648.363,5448** m; deste, segue confrontando com a Rodovia Vicinal Sebastião Raineres de Freitas por 9,11 metros até o vértice **P11**, de coordenadas **N 7.534.372,7294** m e **E 648.368,7247** m; deste, segue confrontando com Sítio Olaria Santo Antônio - Remanescente, matrícula nº 3.621, nas seguintes distâncias: 64,72 metros em curvatura, com raio de 216,42 metros, até o vértice **P12**, de coordenadas **N 7.534.353,5208** m e **E 648.307,1708** m, deste, segue por 66,72 metros em curvatura, com raio de 309,44 metros, até o vértice **P13**, de coordenadas **N 7.534.350,0759** m e **E 648.240,6678** m; deste, segue confrontando com a própria Rua Projetada, Antiga Estrada Municipal (Gália ao Matadouro) por 9,02 metros até o **P08**, vértice inicial da presente descrição.

Art. 3º - A Rua Projetada criada no artigo primeiro, na extensão, medidas e confrontações ali descritas, passa a se denominar "**Rua João Claudino**".

Art. 4º - As despesas decorrentes com a execução da presente lei, correrão por conta de dotações constantes do orçamento vigente, podendo ser alteradas se necessário.

Art. 5º - Esta Lei entrará em vigor na data de sua publicação, revogadas as disposições em contrário.

PREFEITURA DO MUNICÍPIO DE GÁLIA, 10 DE NOVEMBRO DE 2022.


Renato Inácio Gonçalves
RG: 20.093.136-2
Prefeito Municipal

Câmara Municipal de Gália



PROTOCOLO GERAL 3354/2022
Data: 10/11/2022 - Horário: 13:06
Legislativo - PLE 83/2022



Memorial Descritivo

Título: Projeção de Rua

Imóvel: Antiga Estrada Municipal (Gália ao Matadouro)

Município: Gália-SP

Rua Projetada - Trecho Total

Uma faixa de terras denominada como Antiga Estrada Municipal (Gália ao Matadouro), com área total de 2.529,72 m², iniciando sua descrição no: vértice **P01**, de coordenadas **N 7.534.441,7659** m e **E 648.104,6869** m, deste, segue confrontando com Faixa PEM, nas seguintes distâncias: 15,85 metros até o vértice **P02**, de coordenadas **N 7.534.428,0151** m e **E 648.112,5626** m, deste, segue por 17,04 metros até o vértice **P03**, de coordenadas **N 7.534.414,3534** m e **E 648.122,7478** m, deste, segue por 13,21 metros até o vértice **P04**, de coordenadas **N 7.534.404,8905** m e **E 648.131,9592** m, deste, segue por 6,47 metros até o vértice **P05**, de coordenadas **N 7.534.403,1009** m e **E 648.138,1780** m; deste, segue confrontando com Rodovia Vicinal Sebastião Raineres de Freitas, por 24,05 metros em curvatura, com raio de 191,36 metros, até o vértice **P06** de coordenadas **N 7.534.387,2684** m e **E 648.156,2546** m; deste, segue confrontando com Área Pública do município de Gália-SP, nas seguintes distâncias: 40,01 metros em curvatura, com raio de 191,34 metros, até o vértice **P07**, de coordenadas **N 7.534.366,3260** m e **E 648.190,2652** m, deste, segue por 50,88 metros em curvatura, com raio de 300,45 metros, até o vértice **P08**, de coordenadas **N 7.534.359,0962** m e **E 648.240,5690** m, deste, segue por 65,41 metros em curvatura, com raio 300,45 metros, até o vértice **P09**, de coordenadas **N 7.534.362,4112** m e **E 648.305,7703** m; deste, segue por 60,67 metros em curvatura, com raio 207,42 metros, até o vértice **P10**, de coordenadas **N 7.534.380,2242** m e **E 648.363,5448** m; deste, segue confrontando com a Rodovia Vicinal Sebastião Raineres de Freitas por 9,11 metros até o vértice **P11**, de coordenadas **N 7.534.372,7294** m e **E 648.368,7247** m; deste, segue confrontando com Sítio Olaria Santo Antônio - Remanescente, matrícula nº 3.621, nas seguintes distâncias: 64,72 metros em curvatura, com raio de 216,42 metros, até o vértice **P12**, de coordenadas **N 7.534.353,5208** m e **E 648.307,1708** m, deste, segue por 66,72 metros em curvatura, com raio de 309,44 metros, até o vértice **P13**, de coordenadas **N 7.534.350,0759** m e **E 648.240,6678** m; deste, segue confrontando com Sítio Olaria Santo Antônio -

SECRETARIA DE OBRAS E VIAÇÃO



PREFEITURA MUNICIPAL DE GÁLIA

PRAÇA CUSTÓDIO DE ARAÚJO RIBEIRO, Nº 755 – TEL.: (14) 3274-9020

CEP 17.450-000 - GÁLIA - SP.

CNPJ.: 44.518.389/0001-37

SITE: www.galia.sp.gov.br e-mail: secretaria@galia.sp.gov.br

Desmembrada 2, matrícula nº 3.621, por 54,02 metros em curvatura, com raio de 309,44 metros, até o vértice **P14**, de coordenadas **N 7.534.357,7823** m e **E 648.187,2723** m; deste, segue confrontando com Sítio Olaria Santo Antônio - Desmembrada 1, matrícula nº 3.621, por 121,79 metros em curvatura, com raio de 200,36 metros, até o vértice **P15**, de coordenadas **N 7.534.439,2042** m e **E 648.099,2263** m; deste, segue confrontando com a Faixa de Domínio da Rodovia Vicinal Sebastião Raineres de Freitas, por 6,03 metros até o vértice **P01**, vértice inicial da presente descrição.

Rua Projetada - Trecho em frente a Área "Desmembrada 1 e 2 da matrícula 3.621 do CRI de Gália

Uma faixa de terras denominada como Antiga Estrada Municipal (Gália ao Matadouro), com área total de 1.370,82 m², iniciando sua descrição no: vértice **P01**, de coordenadas **N 7.534.441,7659** m e **E 648.104,6869** m, deste, segue confrontando com Faixa PEM, nas seguintes distâncias: 15,85 metros até o vértice **P02**, de coordenadas **N 7.534.428,0151** m e **E 648.112,5626** m, deste, segue por 17,04 metros até o vértice **P03**, de coordenadas **N 7.534.414,3534** m e **E 648.122,7478** m, deste, segue por 13,21 metros até o vértice **P04**, de coordenadas **N 7.534.404,8905** m e **E 648.131,9592** m, deste, segue por 6,47 metros até o vértice **P05**, de coordenadas **N 7.534.403,1009** m e **E 648.138,1780** m; deste, segue confrontando com Rodovia Vicinal Sebastião Raineres de Freitas, por 24,05 metros em curvatura, com raio de 191,36 metros, até o vértice **P06** de coordenadas **N 7.534.387,2684** m e **E 648.156,2546** m; deste, segue confrontando com Área Pública do município de Gália-SP, nas seguintes distâncias: 40,01 metros em curvatura, com raio de 191,34 metros, até o vértice **P07**, de coordenadas **N 7.534.366,3260** m e **E 648.190,2652** m, deste, segue por 50,88 metros em curvatura, com raio de 300,45 metros, até o vértice **P08**, de coordenadas **N 7.534.359,0962** m e **E 648.240,5690** m; deste, segue confrontando com a própria Rua Projetada, Antiga Estrada Municipal (Gália ao Matadouro) por 9,02 metros até o **P13**, de coordenadas **N 7.534.350,0759** m e **E 648.240,6678** m; deste, segue confrontando com Sítio Olaria Santo Antônio - Desmembrada 2, matrícula nº 3.621, por 54,02 metros em curvatura, com raio de 309,44 metros, até o vértice **P14**, de coordenadas **N 7.534.357,7823** m e **E 648.187,2723** m; deste, segue confrontando com Sítio Olaria Santo Antônio - Desmembrada 1, matrícula nº 3.621, por 121,79 metros em curvatura, com raio de 200,36 metros, até o vértice **P15**, de coordenadas **N 7.534.439,2042** m e **E 648.099,2263** m; deste, segue confrontando com a Faixa de Domínio da Rodovia Vicinal Sebastião Raineres de Freitas, por 6,03 metros até o vértice **P01**, vértice inicial da presente descrição.

SECRETARIA DE OBRAS E VIAÇÃO

PRAÇA CUSTÓDIO DE ARAÚJO RIBEIRO, CENTRO, TEL: (14) 3274-9037

CEP: 17450-000 – GÁLIA – SP E-MAIL: engenharia@galia.sp.gov.br






Rua Projetada - Trecho em frente da área remanescente da matrícula 3.621 do CRI de Gália

Uma faixa de terras denominada como Antiga Estrada Municipal (Gália ao Matadouro), com área total de 1.158,90 m², iniciando sua descrição no: vértice **P08**, de coordenadas **N 7.534.359,0962** m e **E 648.240,5690** m, deste, segue por 65,41 metros em curvatura, com raio 300,45 metros, até o vértice **P09**, de coordenadas **N 7.534.362,4112** m e **E 648.305,7703** m; deste, segue por 60,67 metros em curvatura, com raio 207,42 metros, até o vértice **P10**, de coordenadas **N 7.534.380,2242** m e **E 648.363,5448** m; deste, segue confrontando com a Rodovia Vicinal Sebastião Raineres de Freitas por 9,11 metros até o vértice **P11**, de coordenadas **N 7.534.372,7294** m e **E 648.368,7247** m; deste, segue confrontando com Sítio Olaria Santo Antônio - Remanescente, matrícula nº 3.621, nas seguintes distâncias: 64,72 metros em curvatura, com raio de 216,42 metros, até o vértice **P12**, de coordenadas **N 7.534.353,5208** m e **E 648.307,1708** m, deste, segue por 66,72 metros em curvatura, com raio de 309,44 metros, até o vértice **P13**, de coordenadas **N 7.534.350,0759** m e **E 648.240,6678** m; deste, segue confrontando com a própria Rua Projetada, Antiga Estrada Municipal (Gália ao Matadouro) por 9,02 metros até o **P08**, vértice inicial da presente descrição.

Gália-SP, 08 de novembro de 2.022.


Ricardo Mello Corrêa

Engenheiro Civil CREA 5061798915

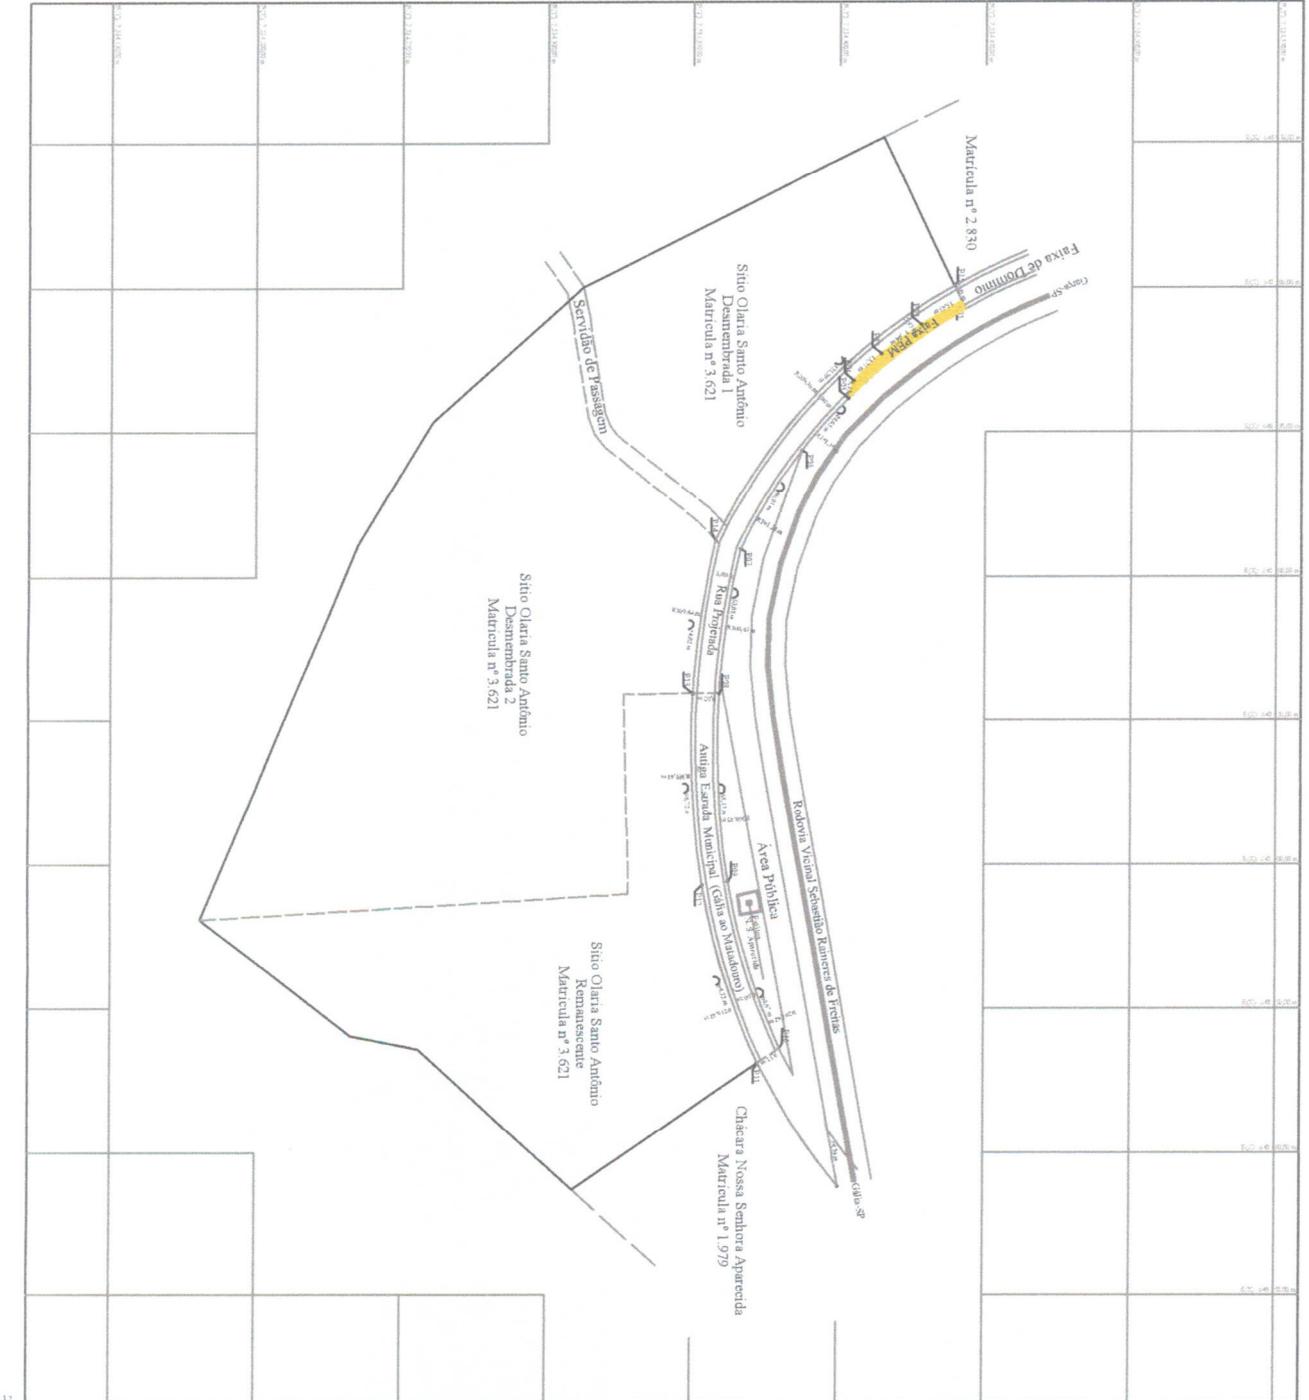

- CONVENÇÕES
- Vertice Tipo II
 - Vertice Tipo P
 - Vertice Tipo V
 - RIO
 - VALEA

Informações de Coordenadas
 PROJEÇÃO UNIVERSAL TRANSVERSA
 DE MERCATOR - UTM
 ELIPSOIDE - OR
 MERIDIANO

$\frac{CM}{CM}$
 $\frac{K}{K}$
 VÉRTICE: PONTO_OR
 Lat.: LATITUDE_OR
 Long.: LONGITUDE_OR

LOCAL: RUA PROFIZINDA

**Levanteamento Planimétrico -
 Croqui Georreferenciado**

01

Propriedade: Município de Gália-SP
 Proprietário: Município de Gália
 Município(s): Gália-SP
 Comarca(s): Gália-SP
 Estado UF: SP
 Cartório: 1º CRI de Gália
 Mat./Transc.: Lei de denominação de via 1.424/96
 Área Total (m²): 2.529,72 m²
 Escala: 1 : 1.200
 Data: 18/08/2022

Quadro de Áreas:
 Área Total 2.529,72 m²
 Área remanescente 1.370,02 m²
 Área em frente a área remanescente 1.159,80 m²
 Rua Profizinda
 Rua em frente a área remanescente
 Rua Profizinda

Responsável Técnico:
 Renato Heitor Gonçalves
 Engenheiro Civil CREA 5081789815

Luis Tiago dos Anjos Santos
 Provedor CAL/IN/AR/AR/SC/SC
 750/50898989817898